



" CONNETTORE A SECCO AL-FER srl - LEGNO-LEGNO "

" AUTOTRACIANTE "

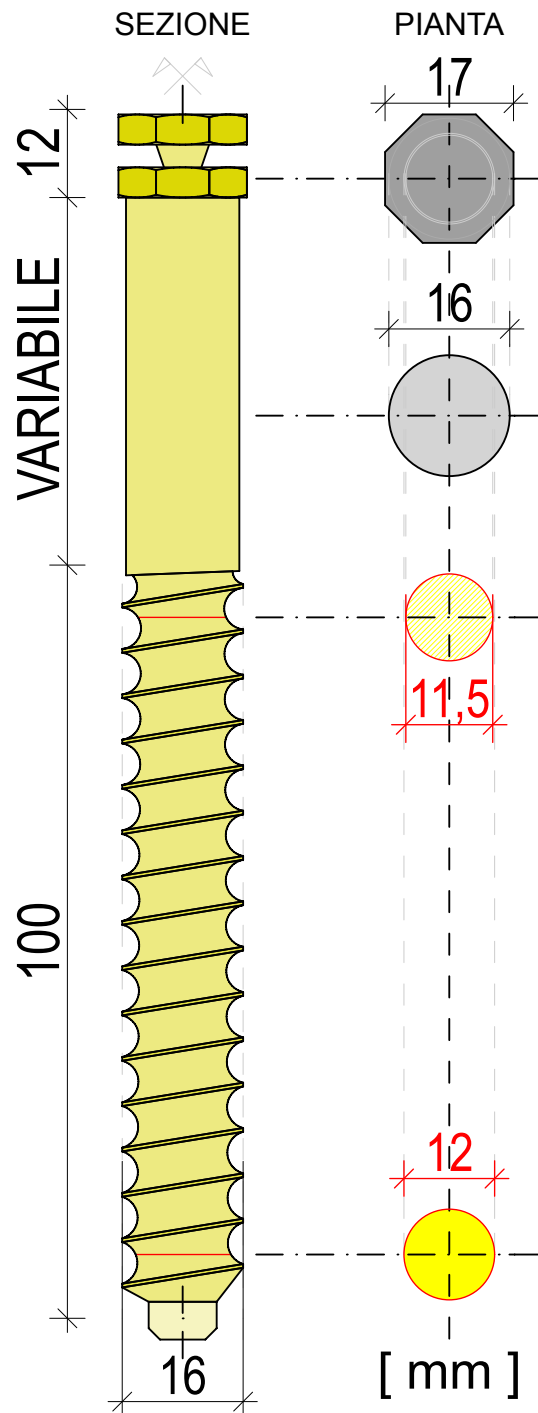

CAMPO DI APPLICAZIONE:

- 1) **RECUPERO** STATICO DI SOLAI:
 - A) IN LEGNO-LEGNO
- 2) **NUOVE REALIZZAZIONI** DI SOLAI:
 - B) LEGNO-LEGNO.

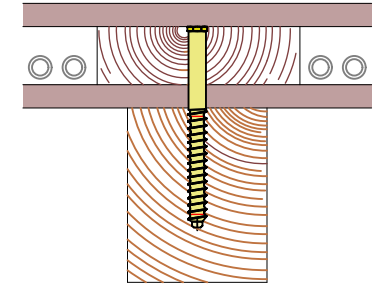

FASI DI LAVORO:	ATTREZZATURA:
1) TRACCIATURA	BATTIFILO A GESSO 
2) FORATURA	PUNTA DA FERRO Ø 11,5 mm  PUNTA DA FERRO Ø 16 mm  TRAPANO 
3) FISSAGGIO	BOCCOLA ESAGONALE DA 17  AVVITATORE AD IMPULSI min 280 N 